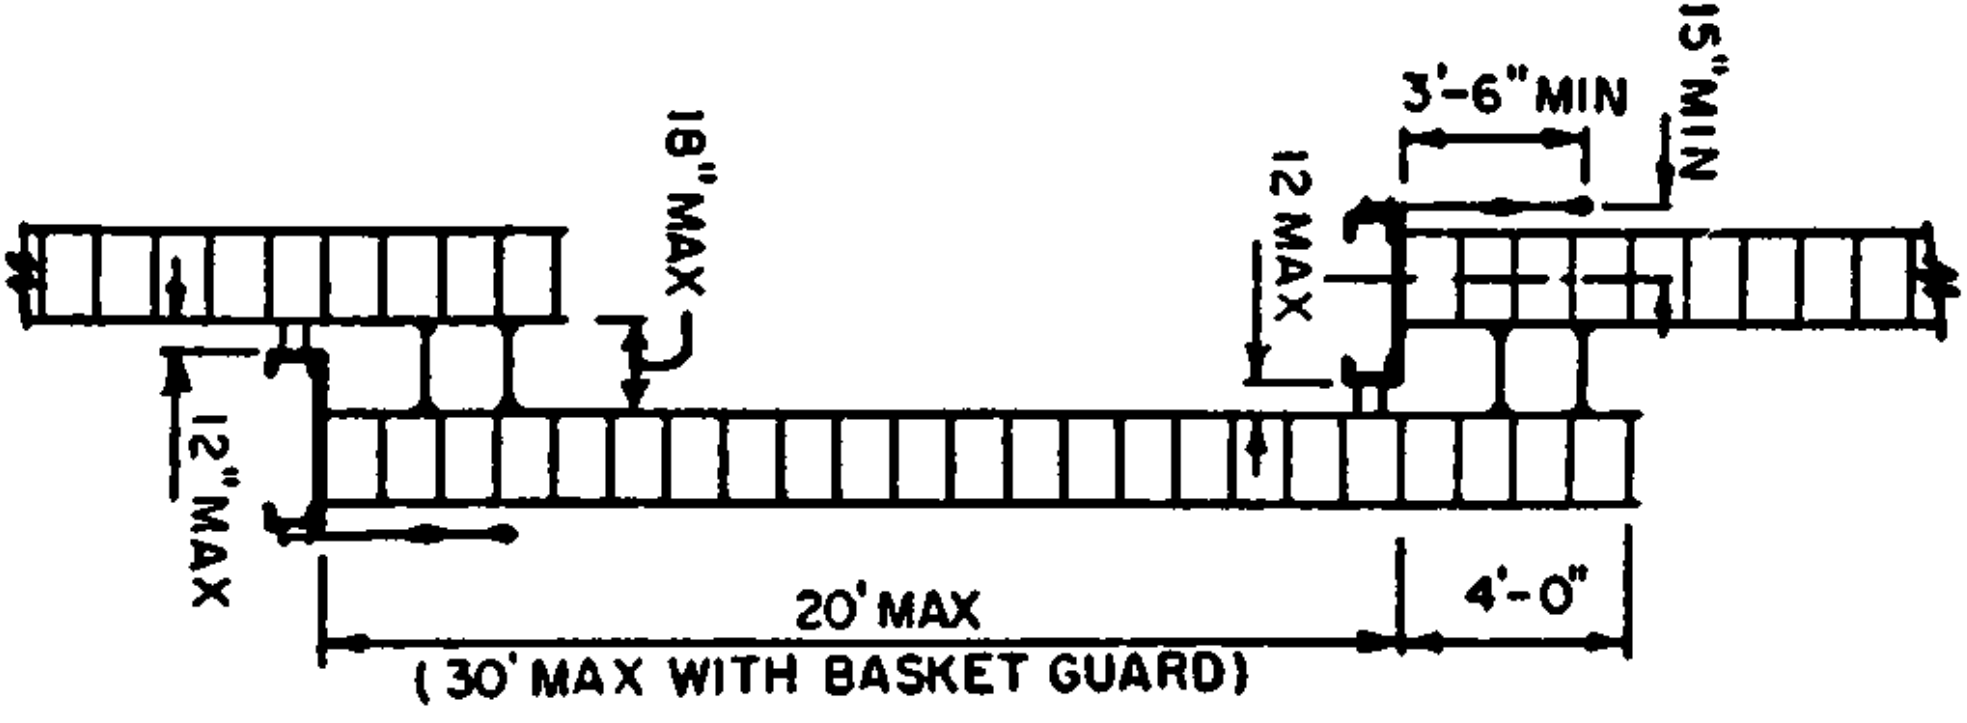
18" MAX
12" MAX
12 MAX
3'-6" MIN
15" MIN
20' MAX
(30' MAX WITH BASKET GUARD)
4'-0"